




GRUNDRISS UNTERGESCHOSS

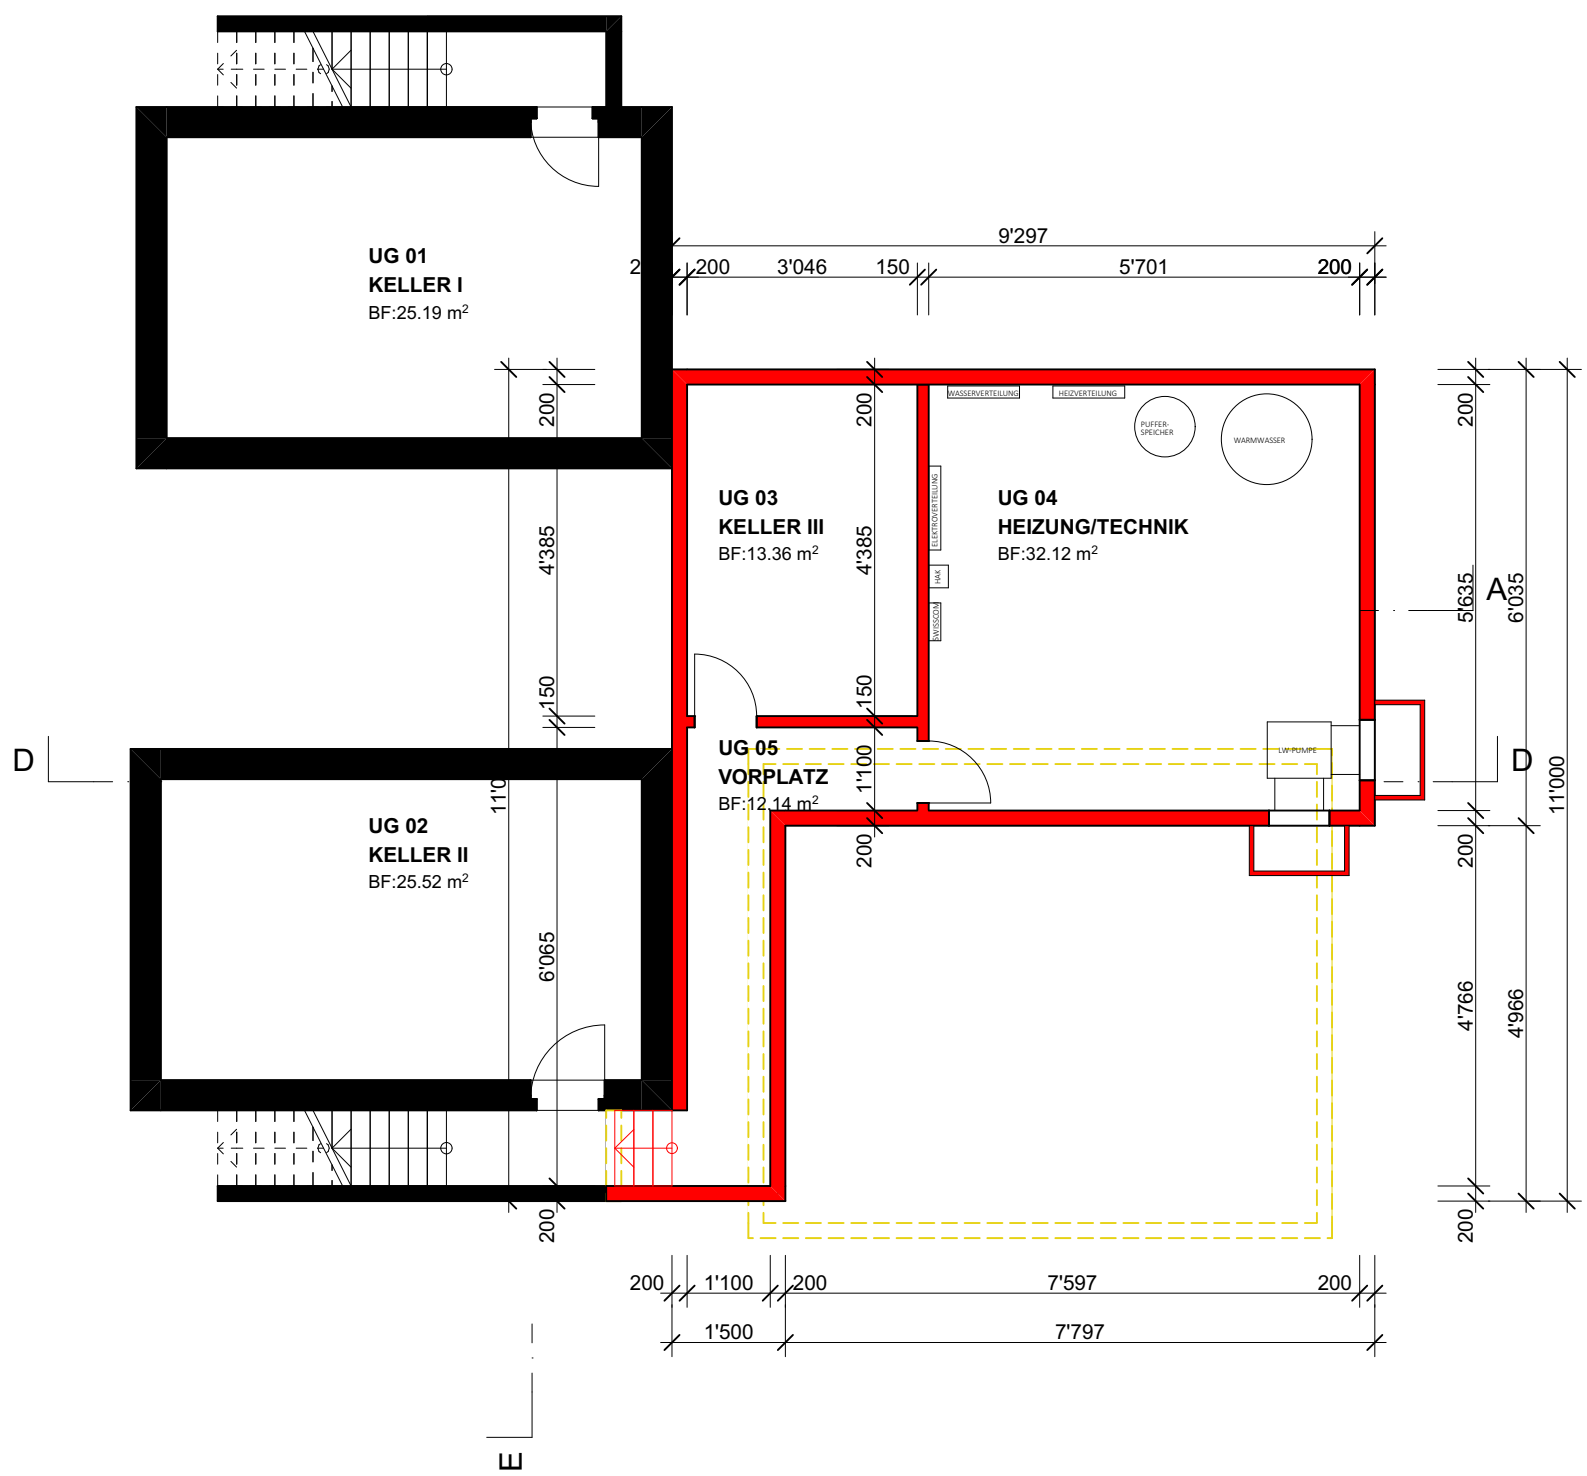


GRUNDRISS ERDGESCHOSS

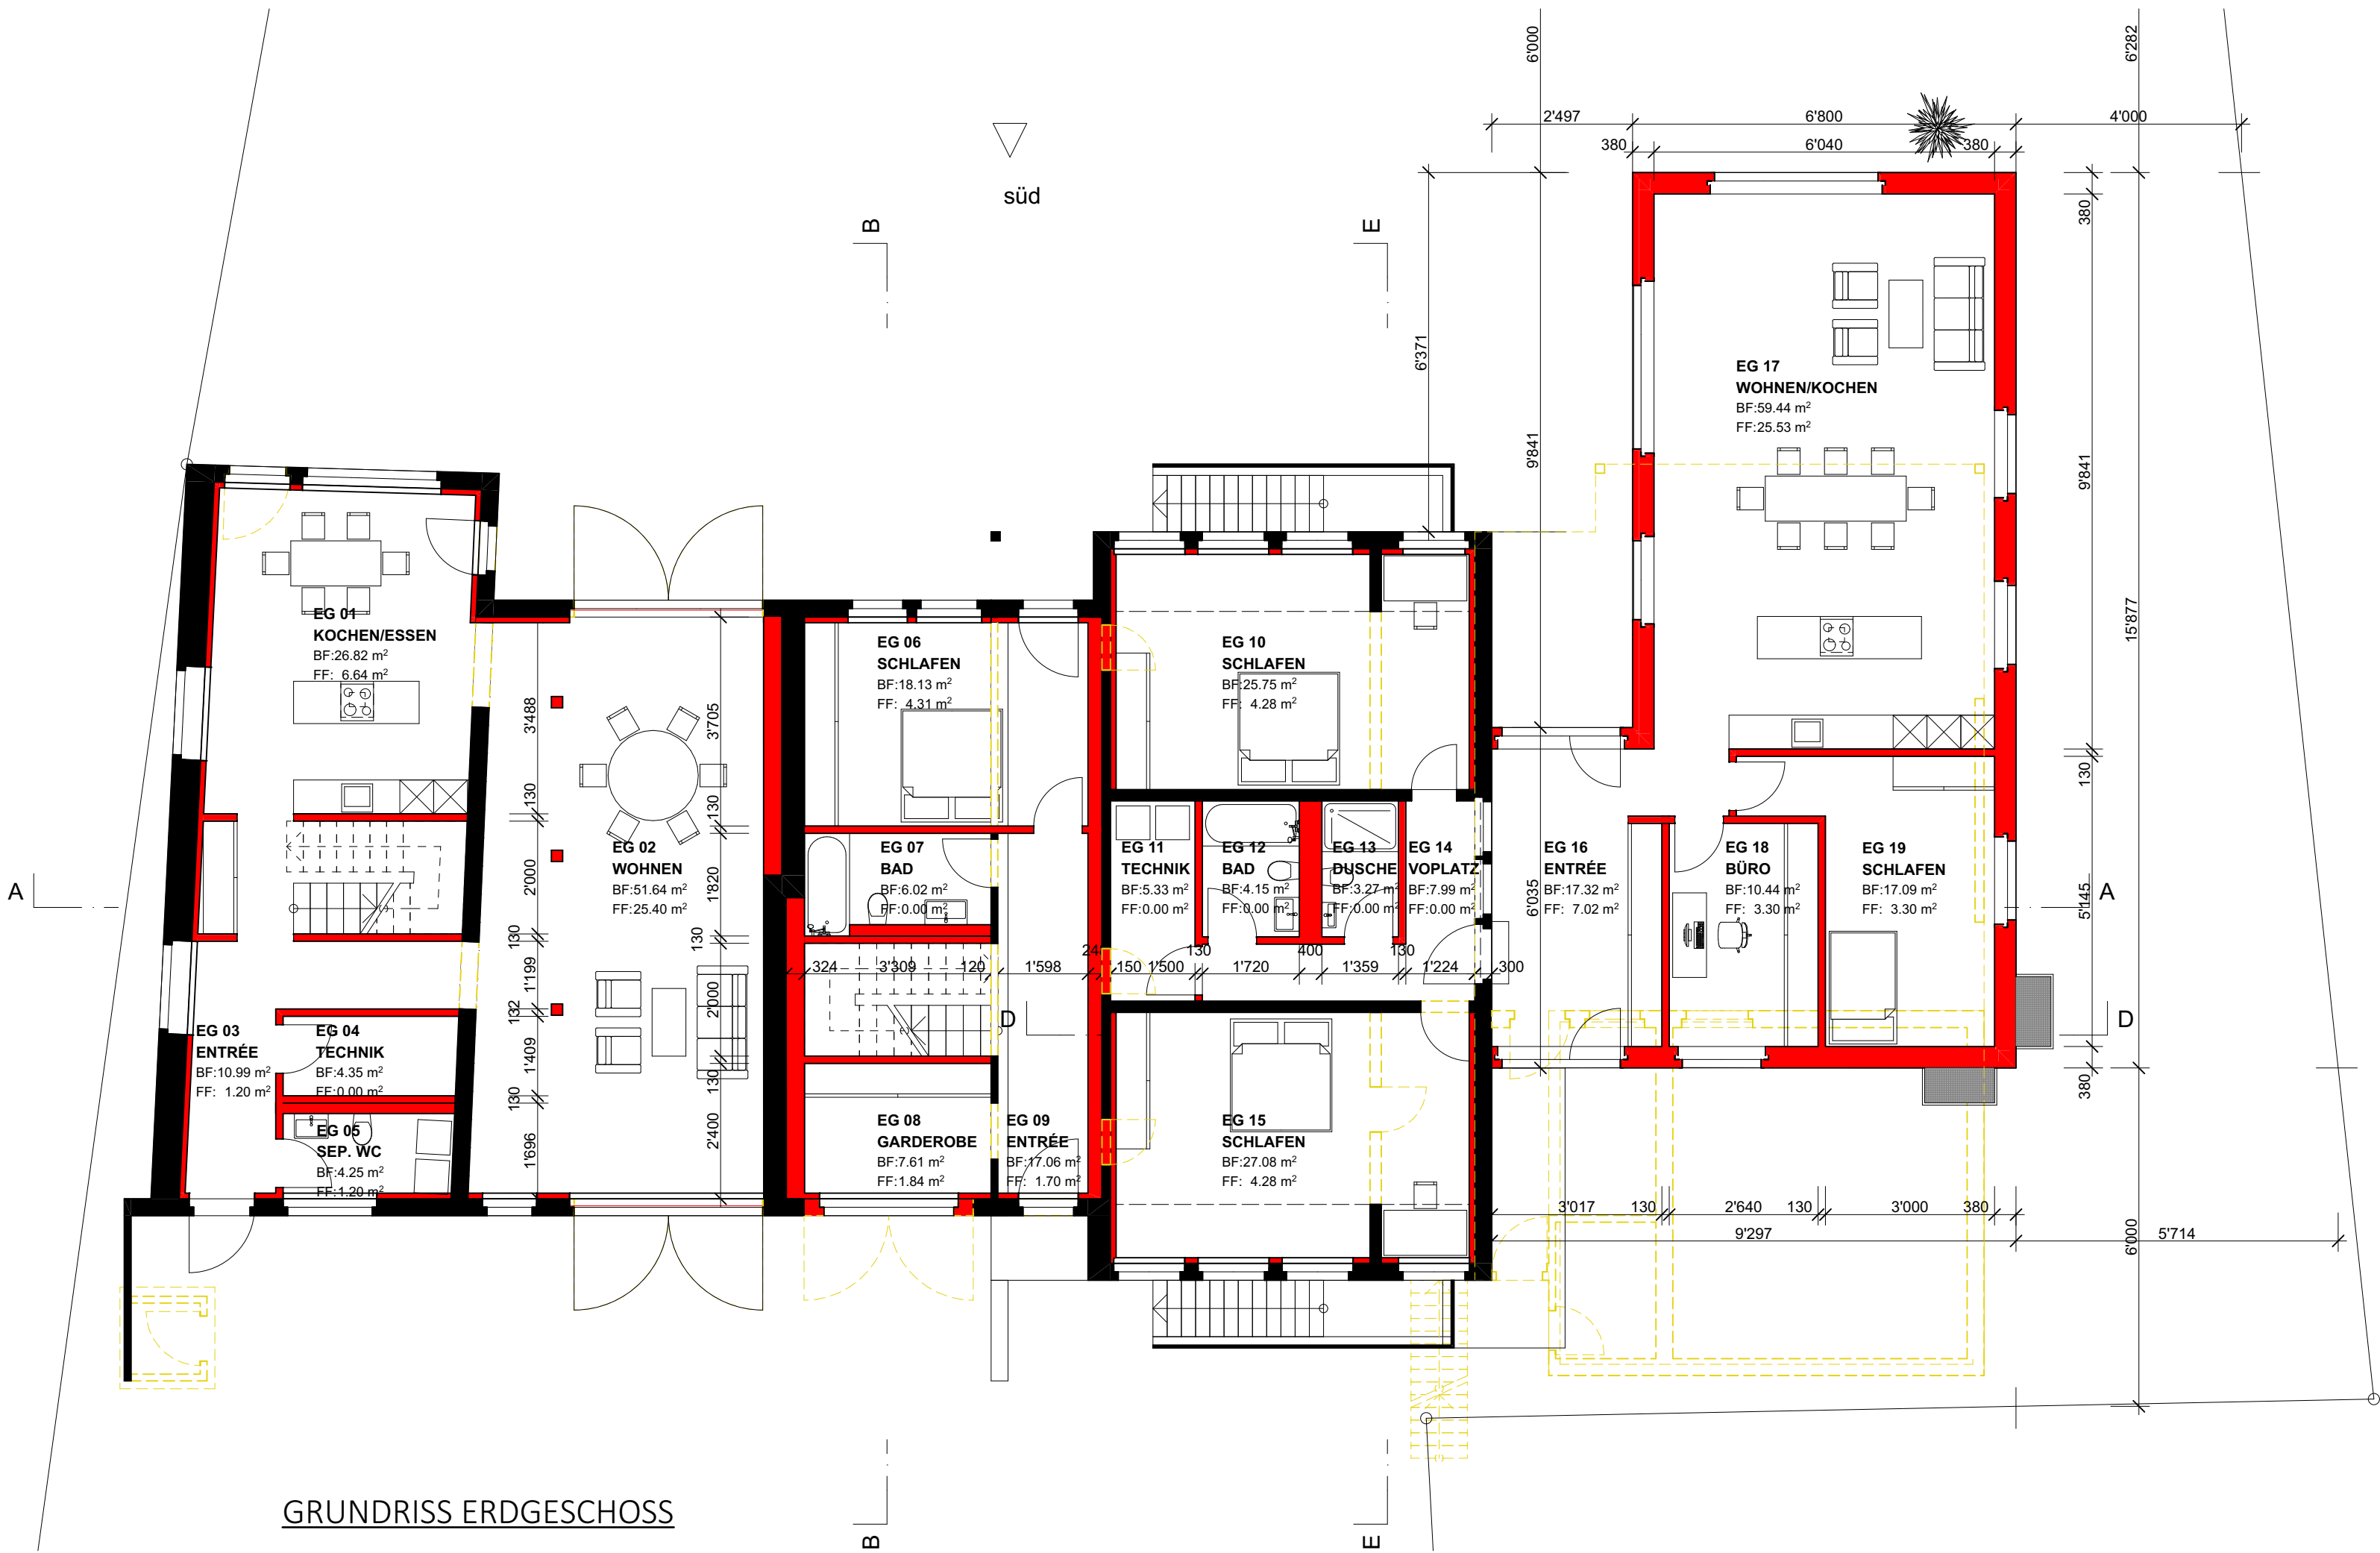

GRUNDRISS OBERGESCHOSS

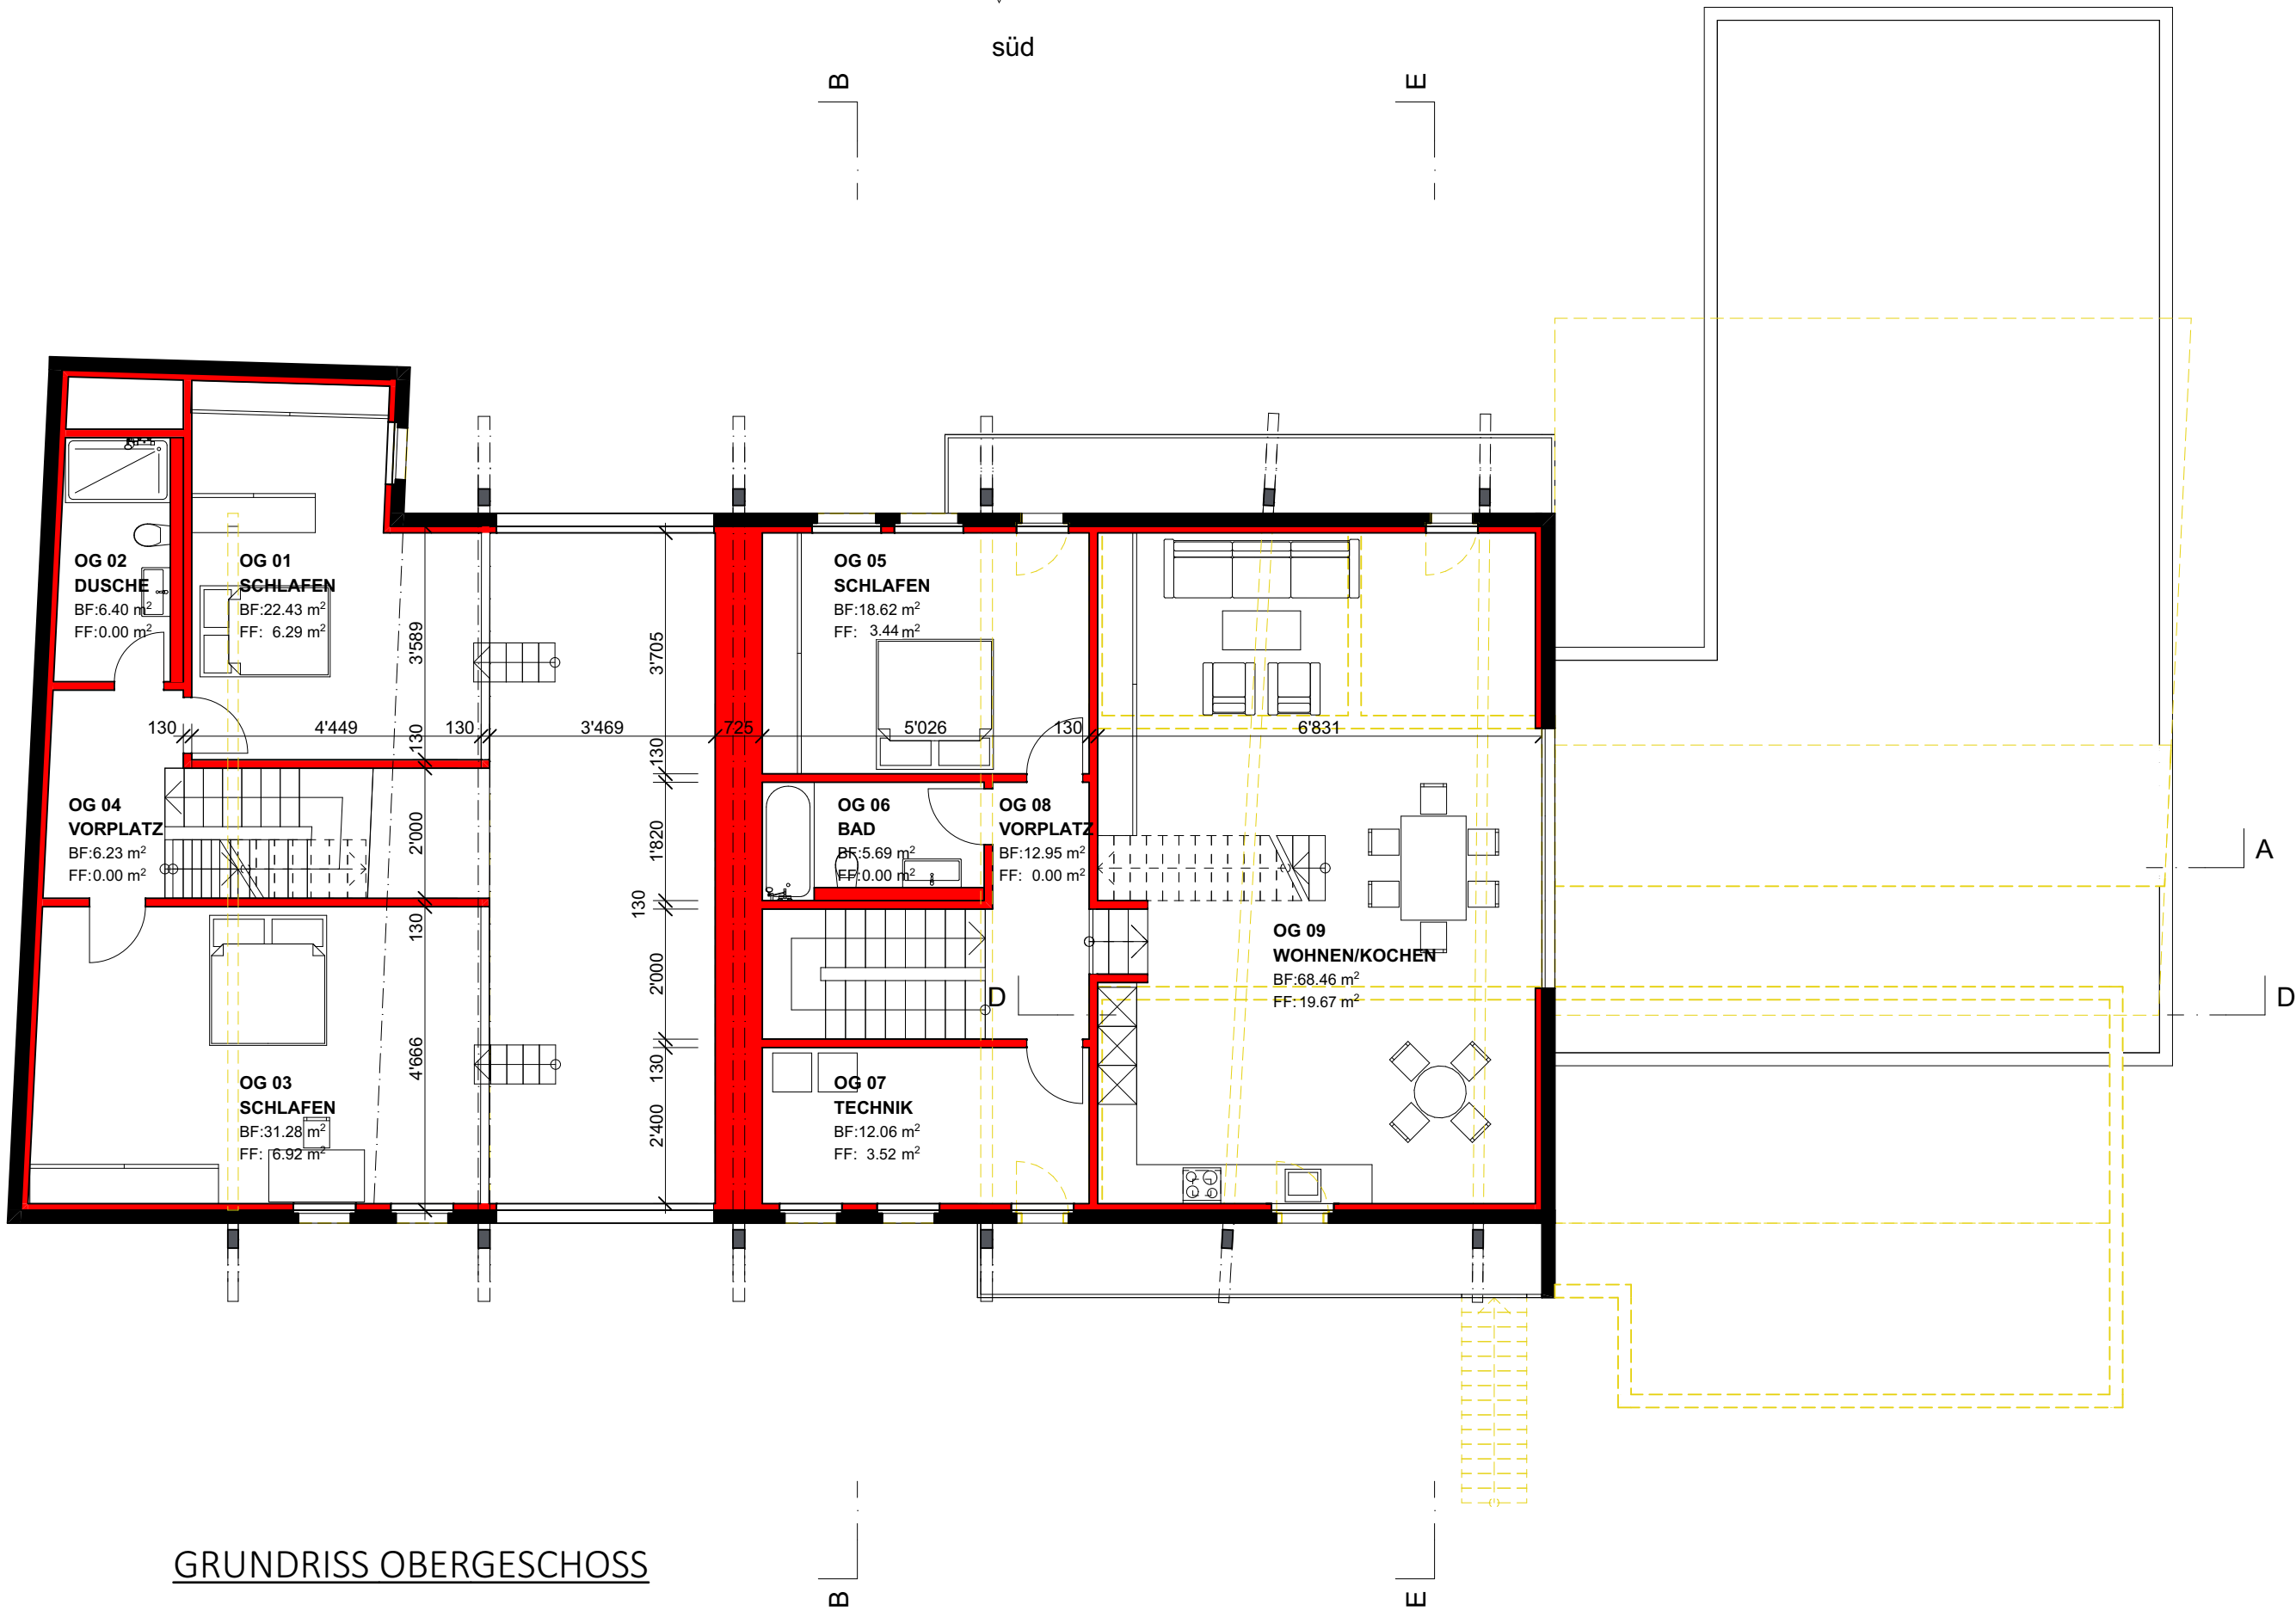

GRUNDRISS DACHGESCHOSS

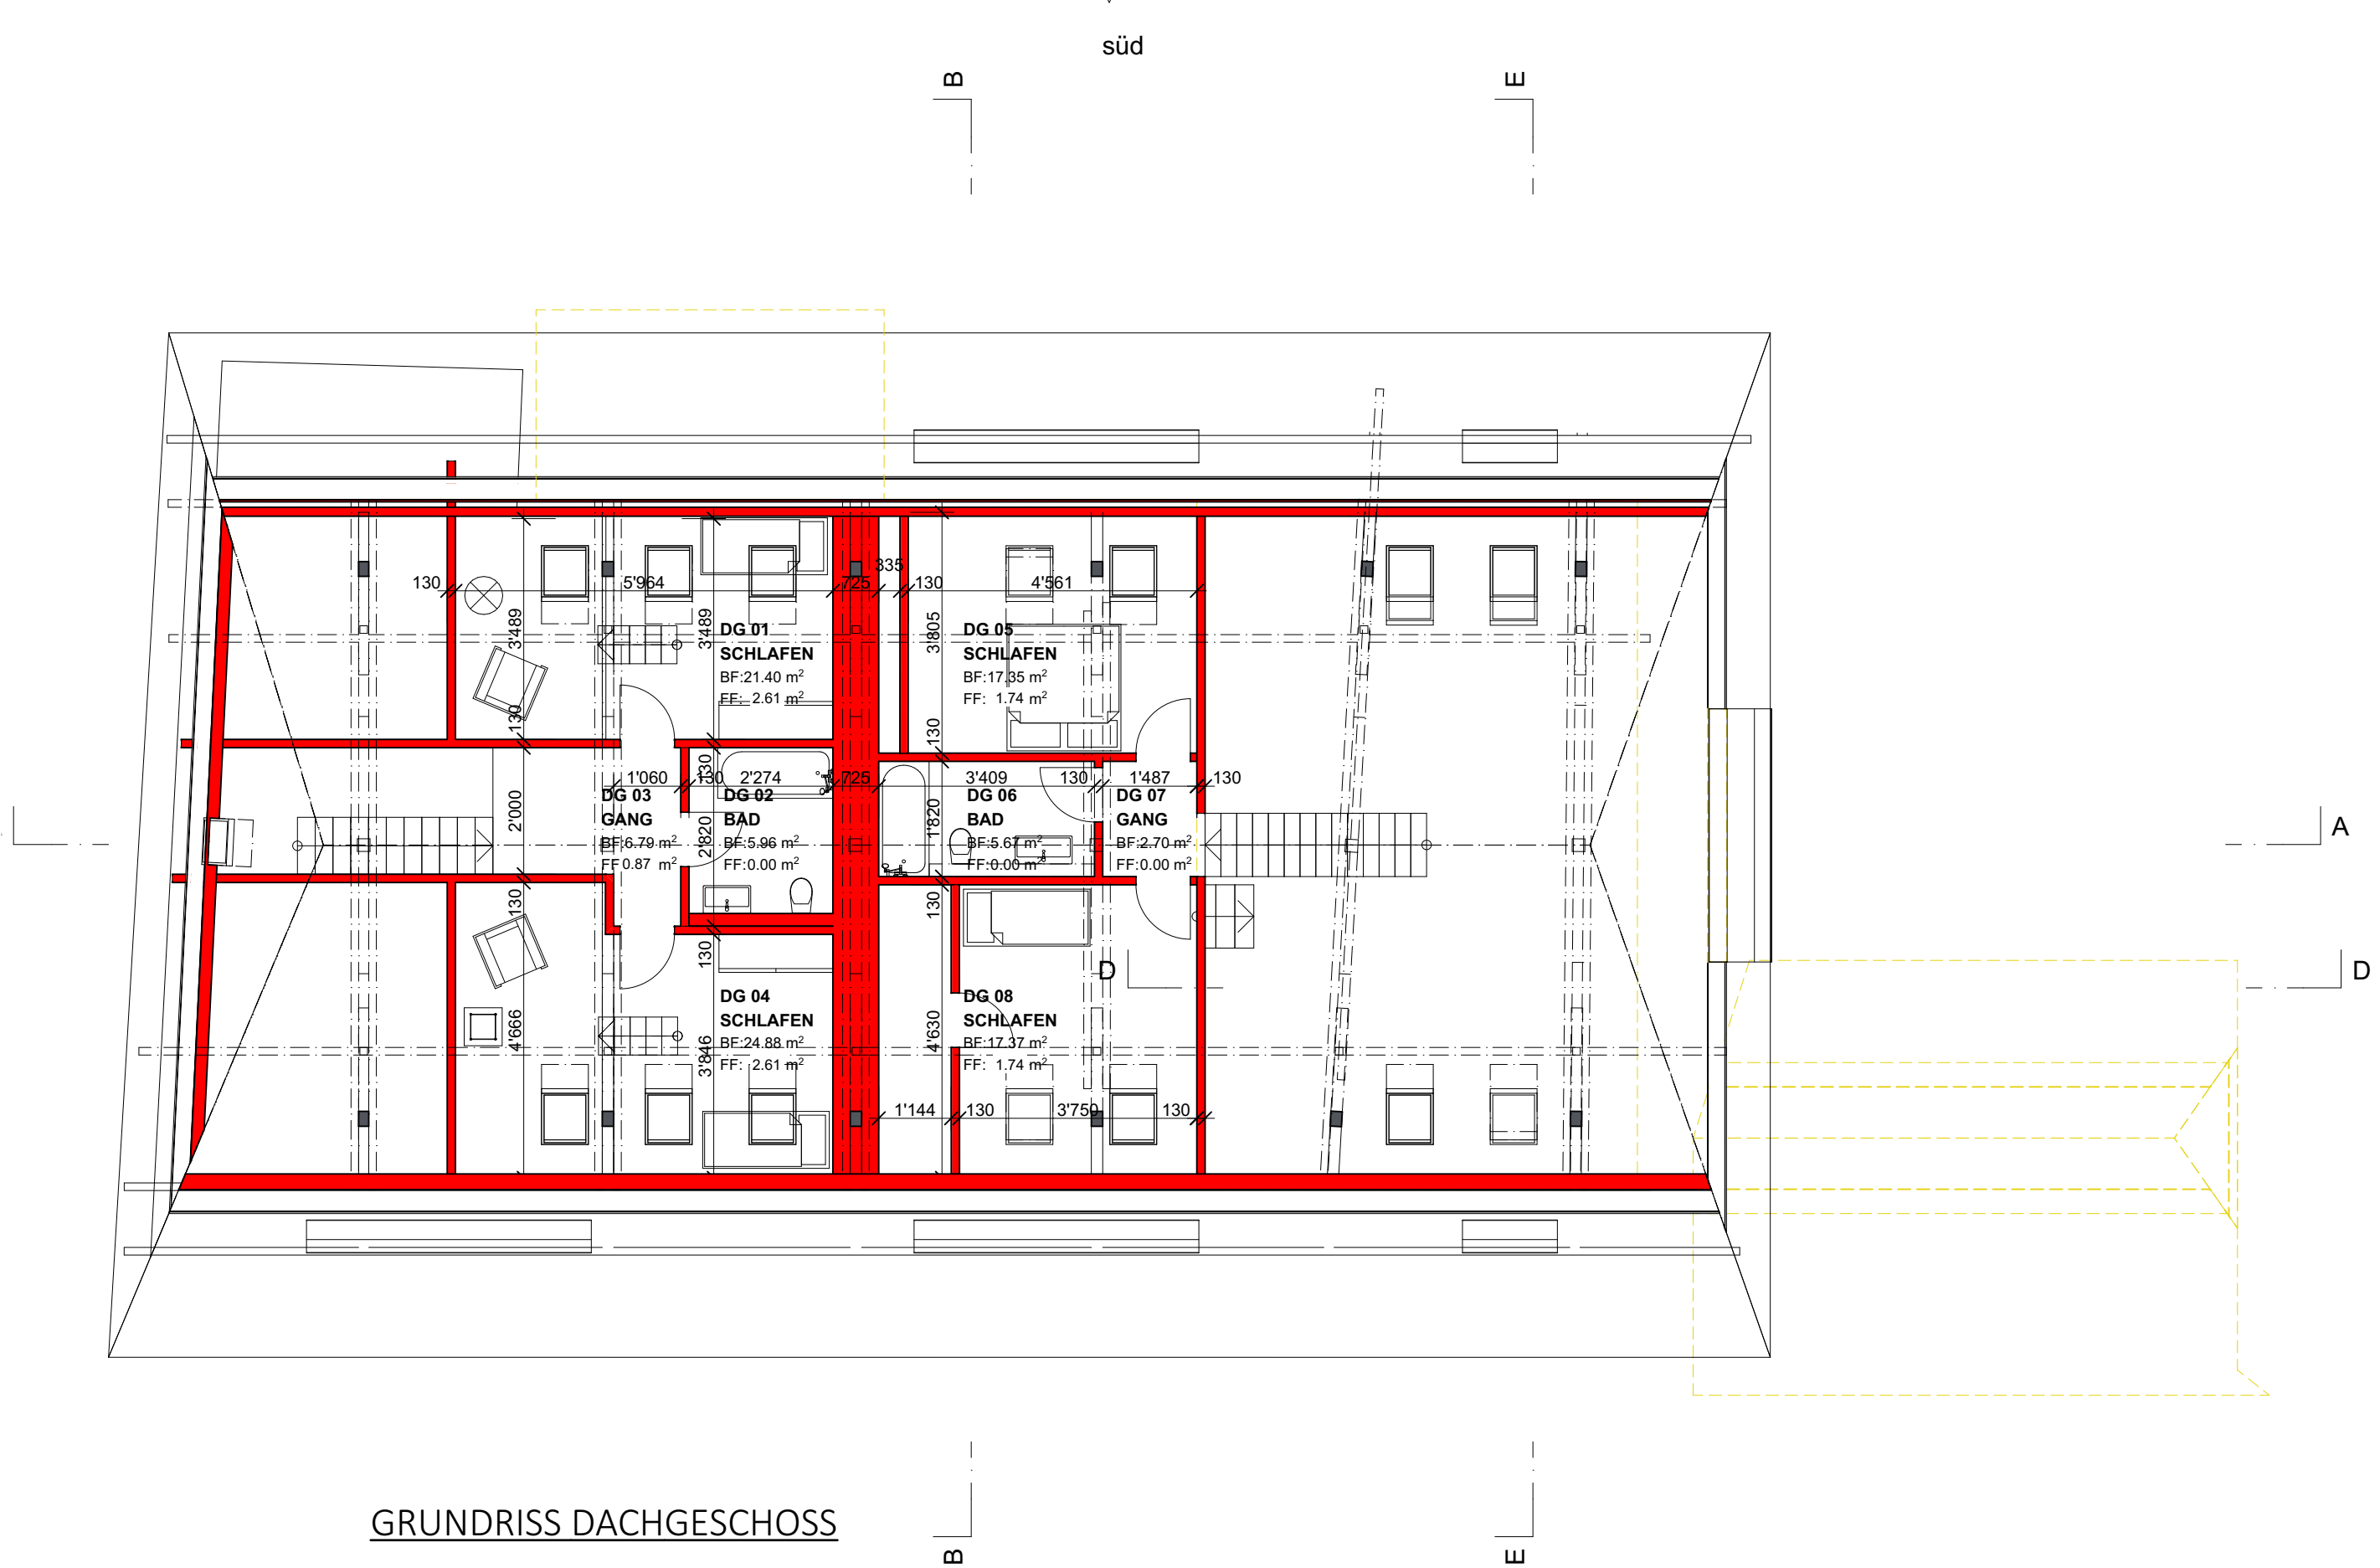

artesa

DESIGNED & TAILORED

ARCHITEKTUR | INNENARCHITEKTUR
ARCHITECTURE | ARCHITECTURE D'INTERIEUR

OBJEKT:WIEDMER, FINSTERHENNEN

PLAN:GRUNDRISSSE

PROJEKT-NR.:18062

MASSSTAB:1:100

FORMAT:1050/594

GEZEICHNET: LUA

DATUM: 29.03.2019

REVIDIERT: 26.09.201910.03.2020

26.03.202016.06.2020

DIE BAUHERRSCHAFT: _____

ORT/DATUM: _____

DER PROJEKTVERFASSER: _____

ORT/DATUM: _____

LEGENDE:

BESTAND
ABBRUCH
NEUBAU

artesa ag
Wassenergasse 20
CH - 3011 Bern
T +41 31 310 51 00
info@artesa.ch

artesa sa
Rue du Parc
CH - 1207 Genève
T +41 22 735 38 22
www.artesa.ch

The smart way to excellence.