




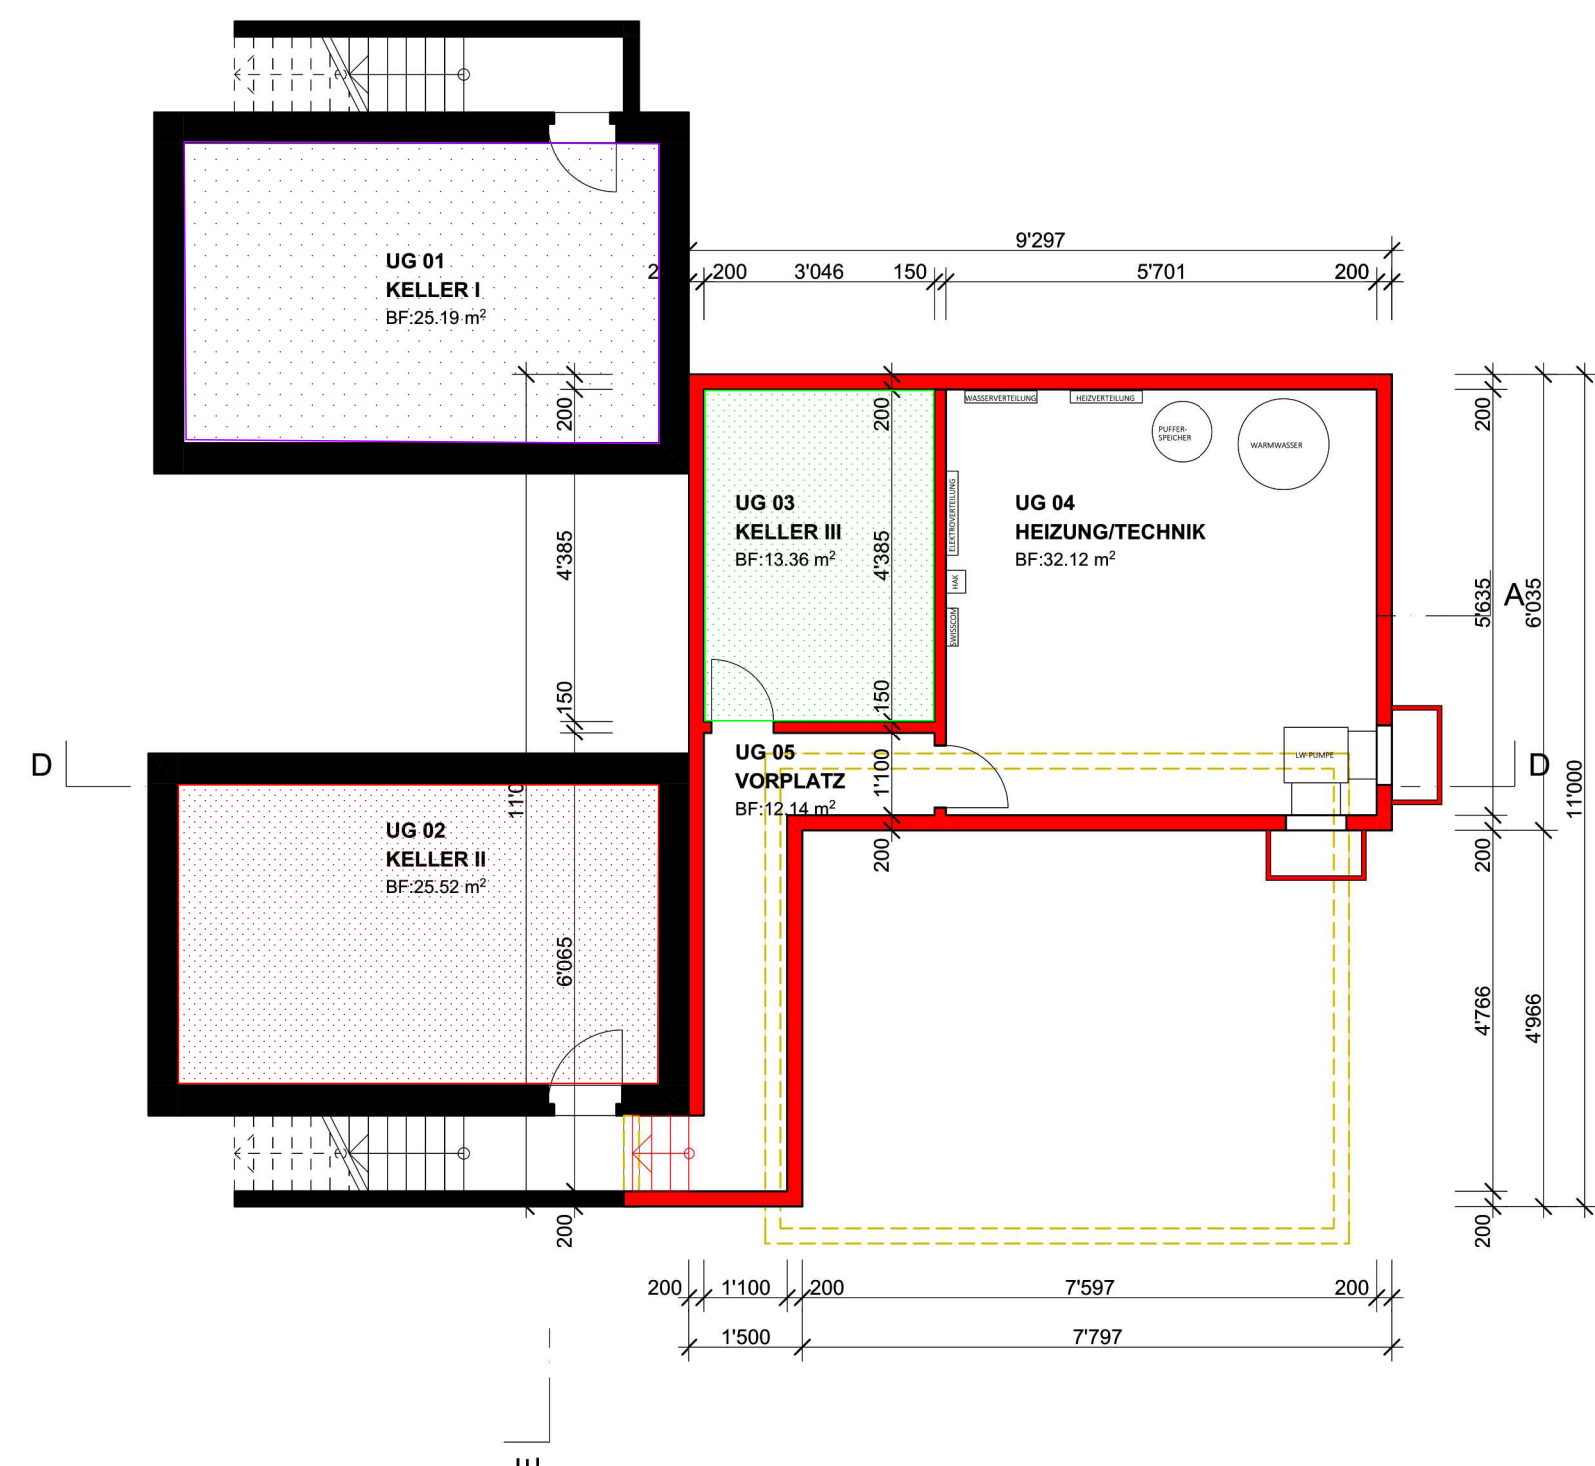


GRUNDRISS UNTERGESCHOSS

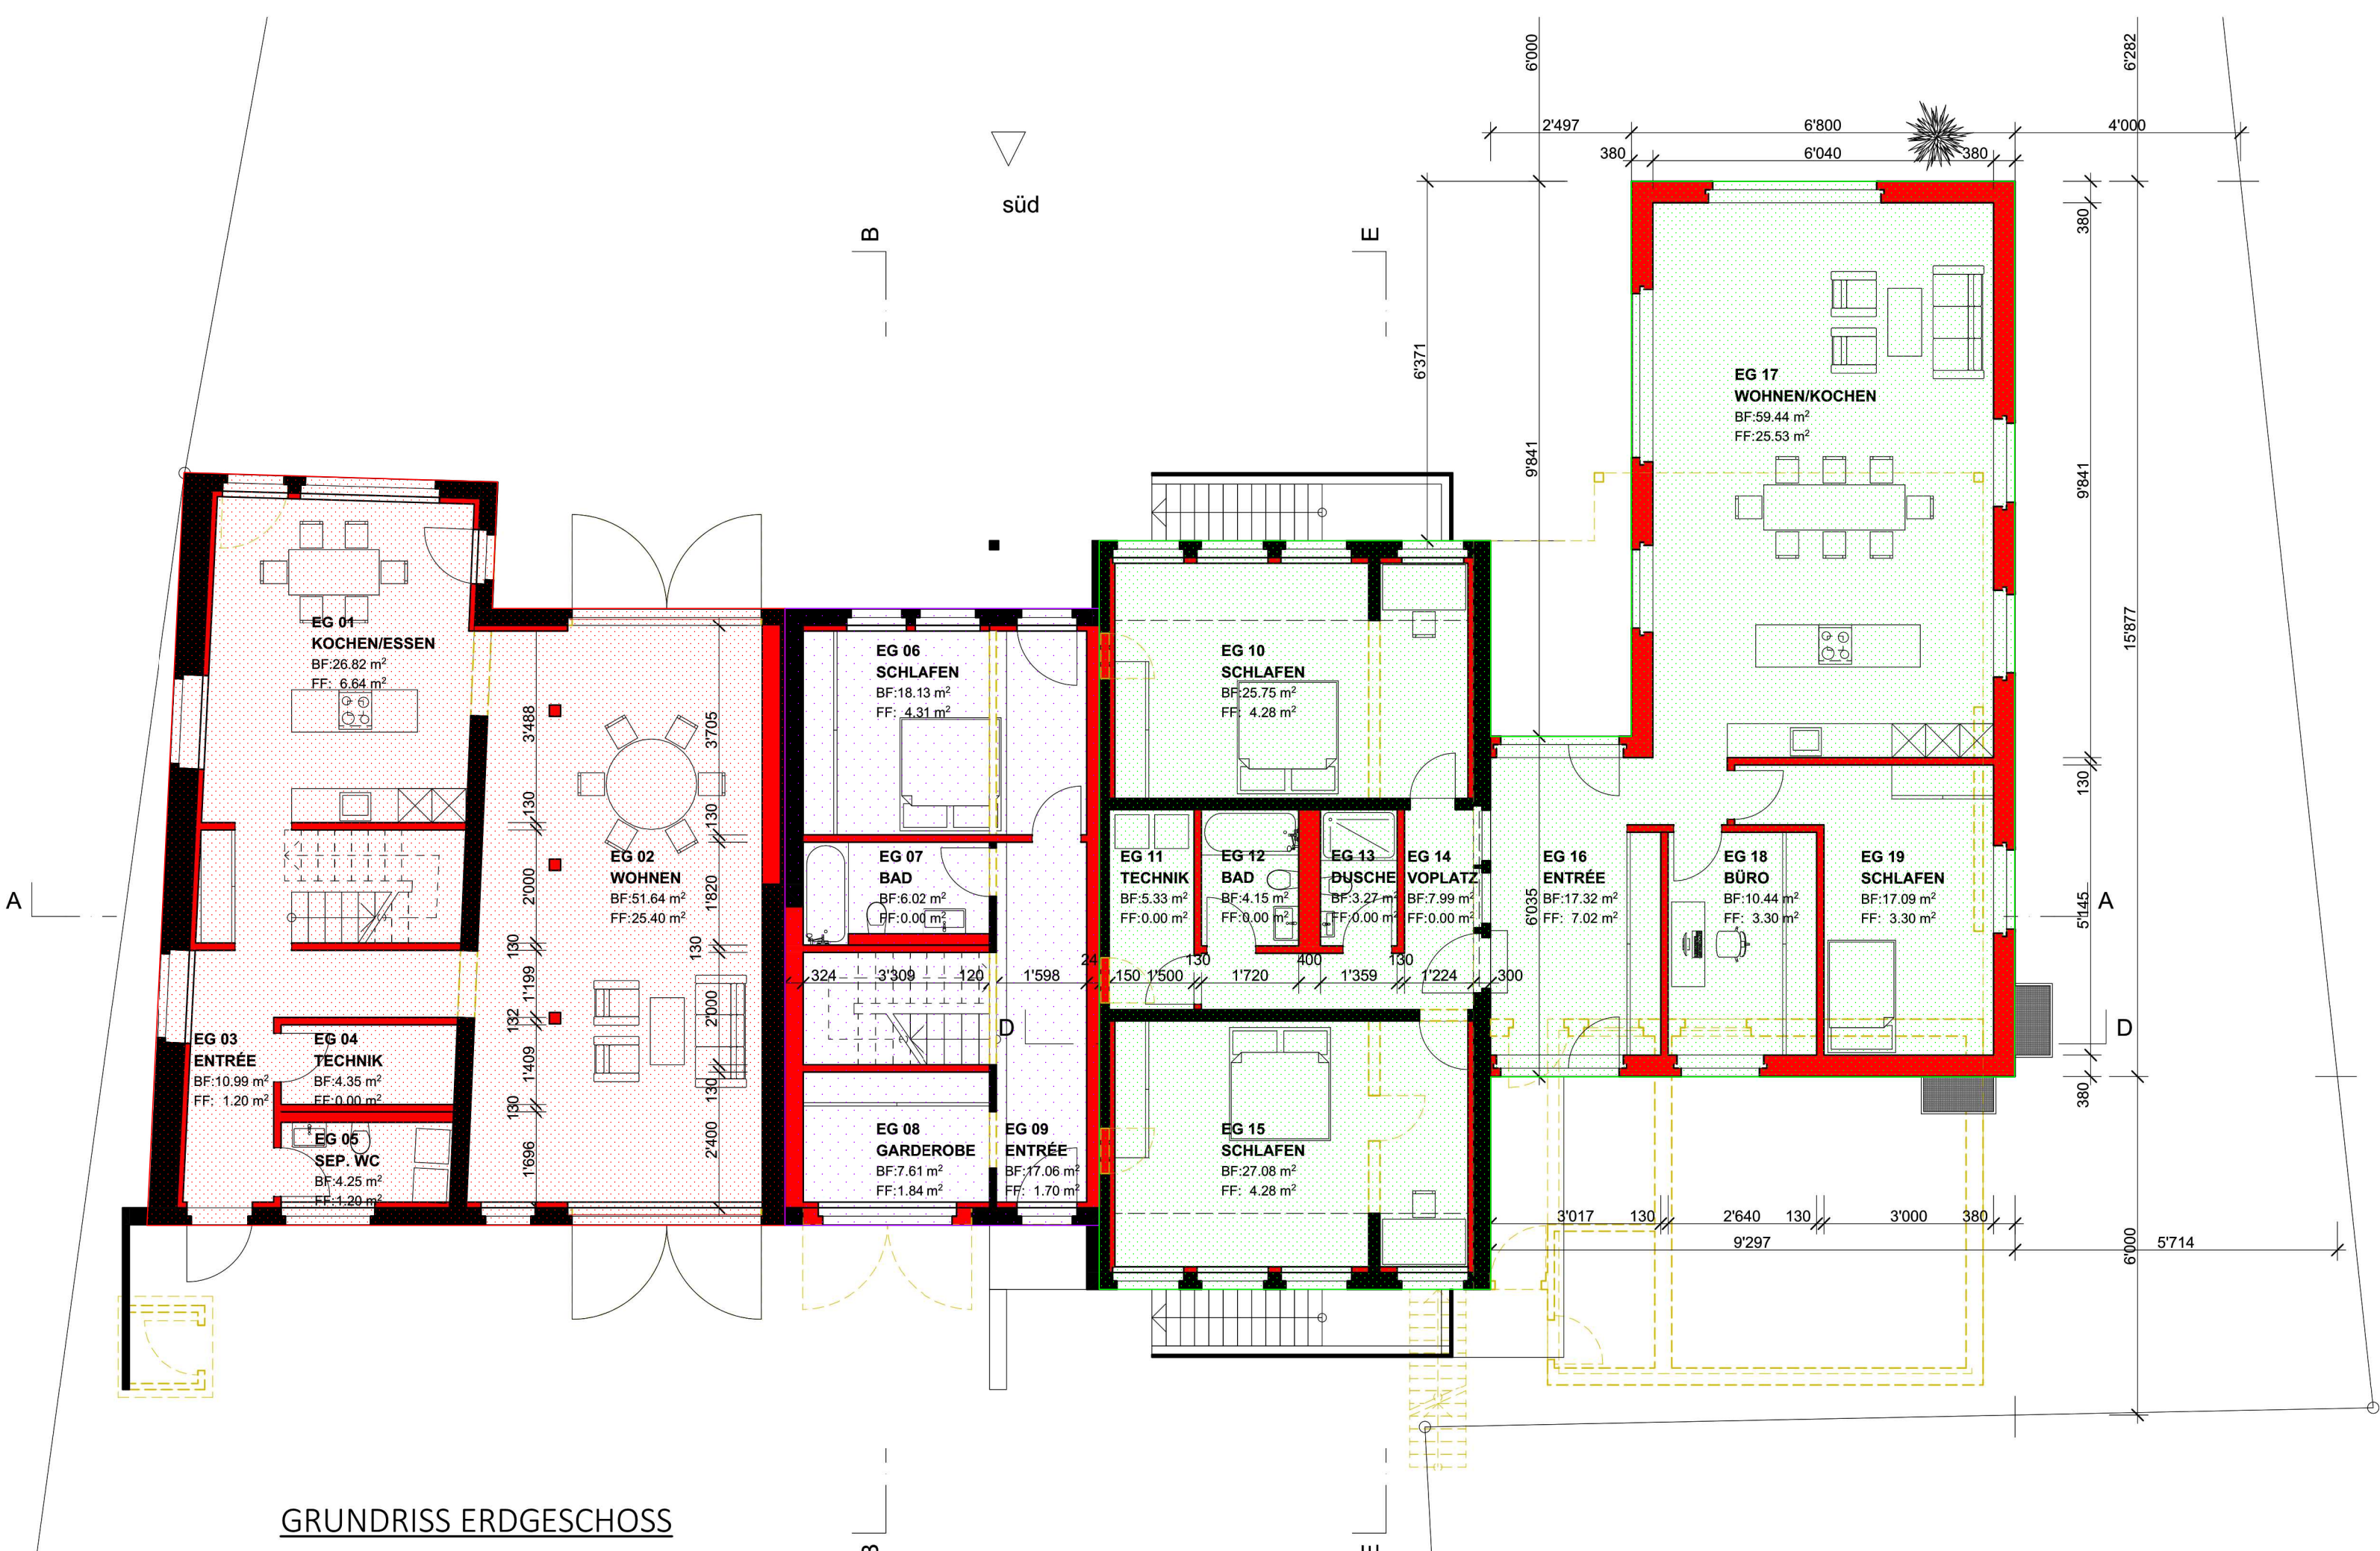


GRUNDRISS ERDGESCHOSS

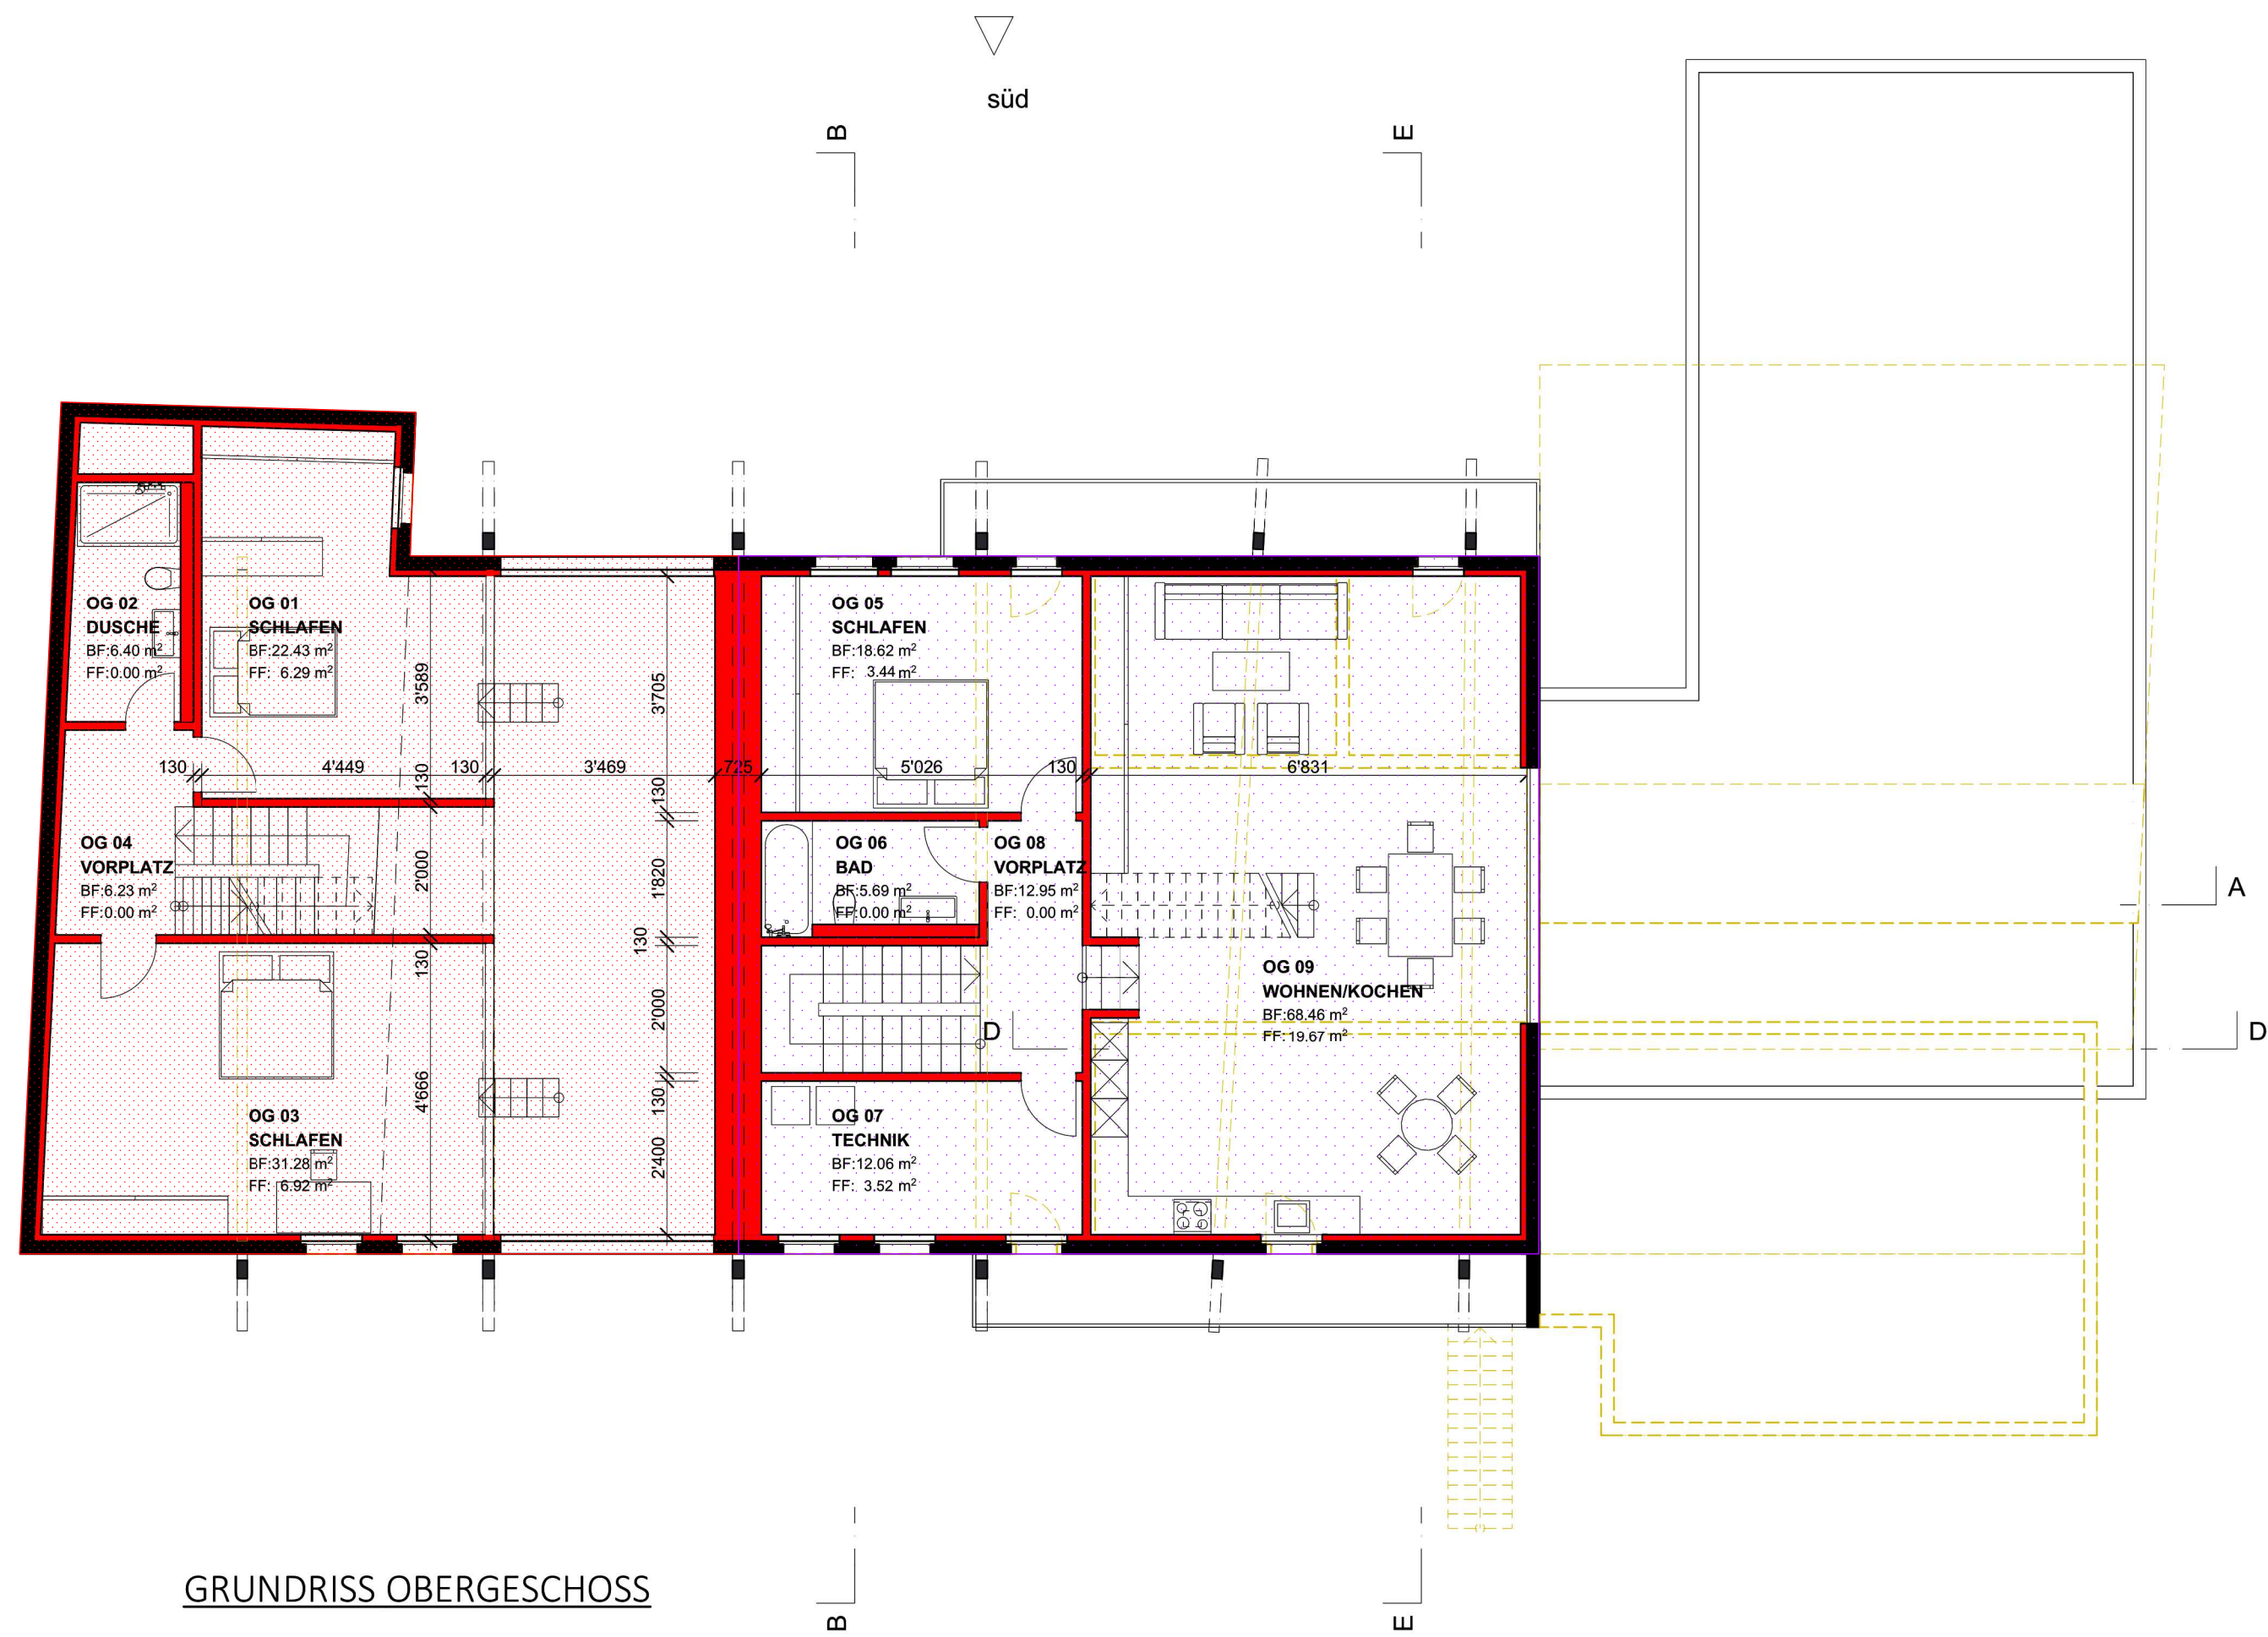

GRUNDRISS OBERGESCHOSS

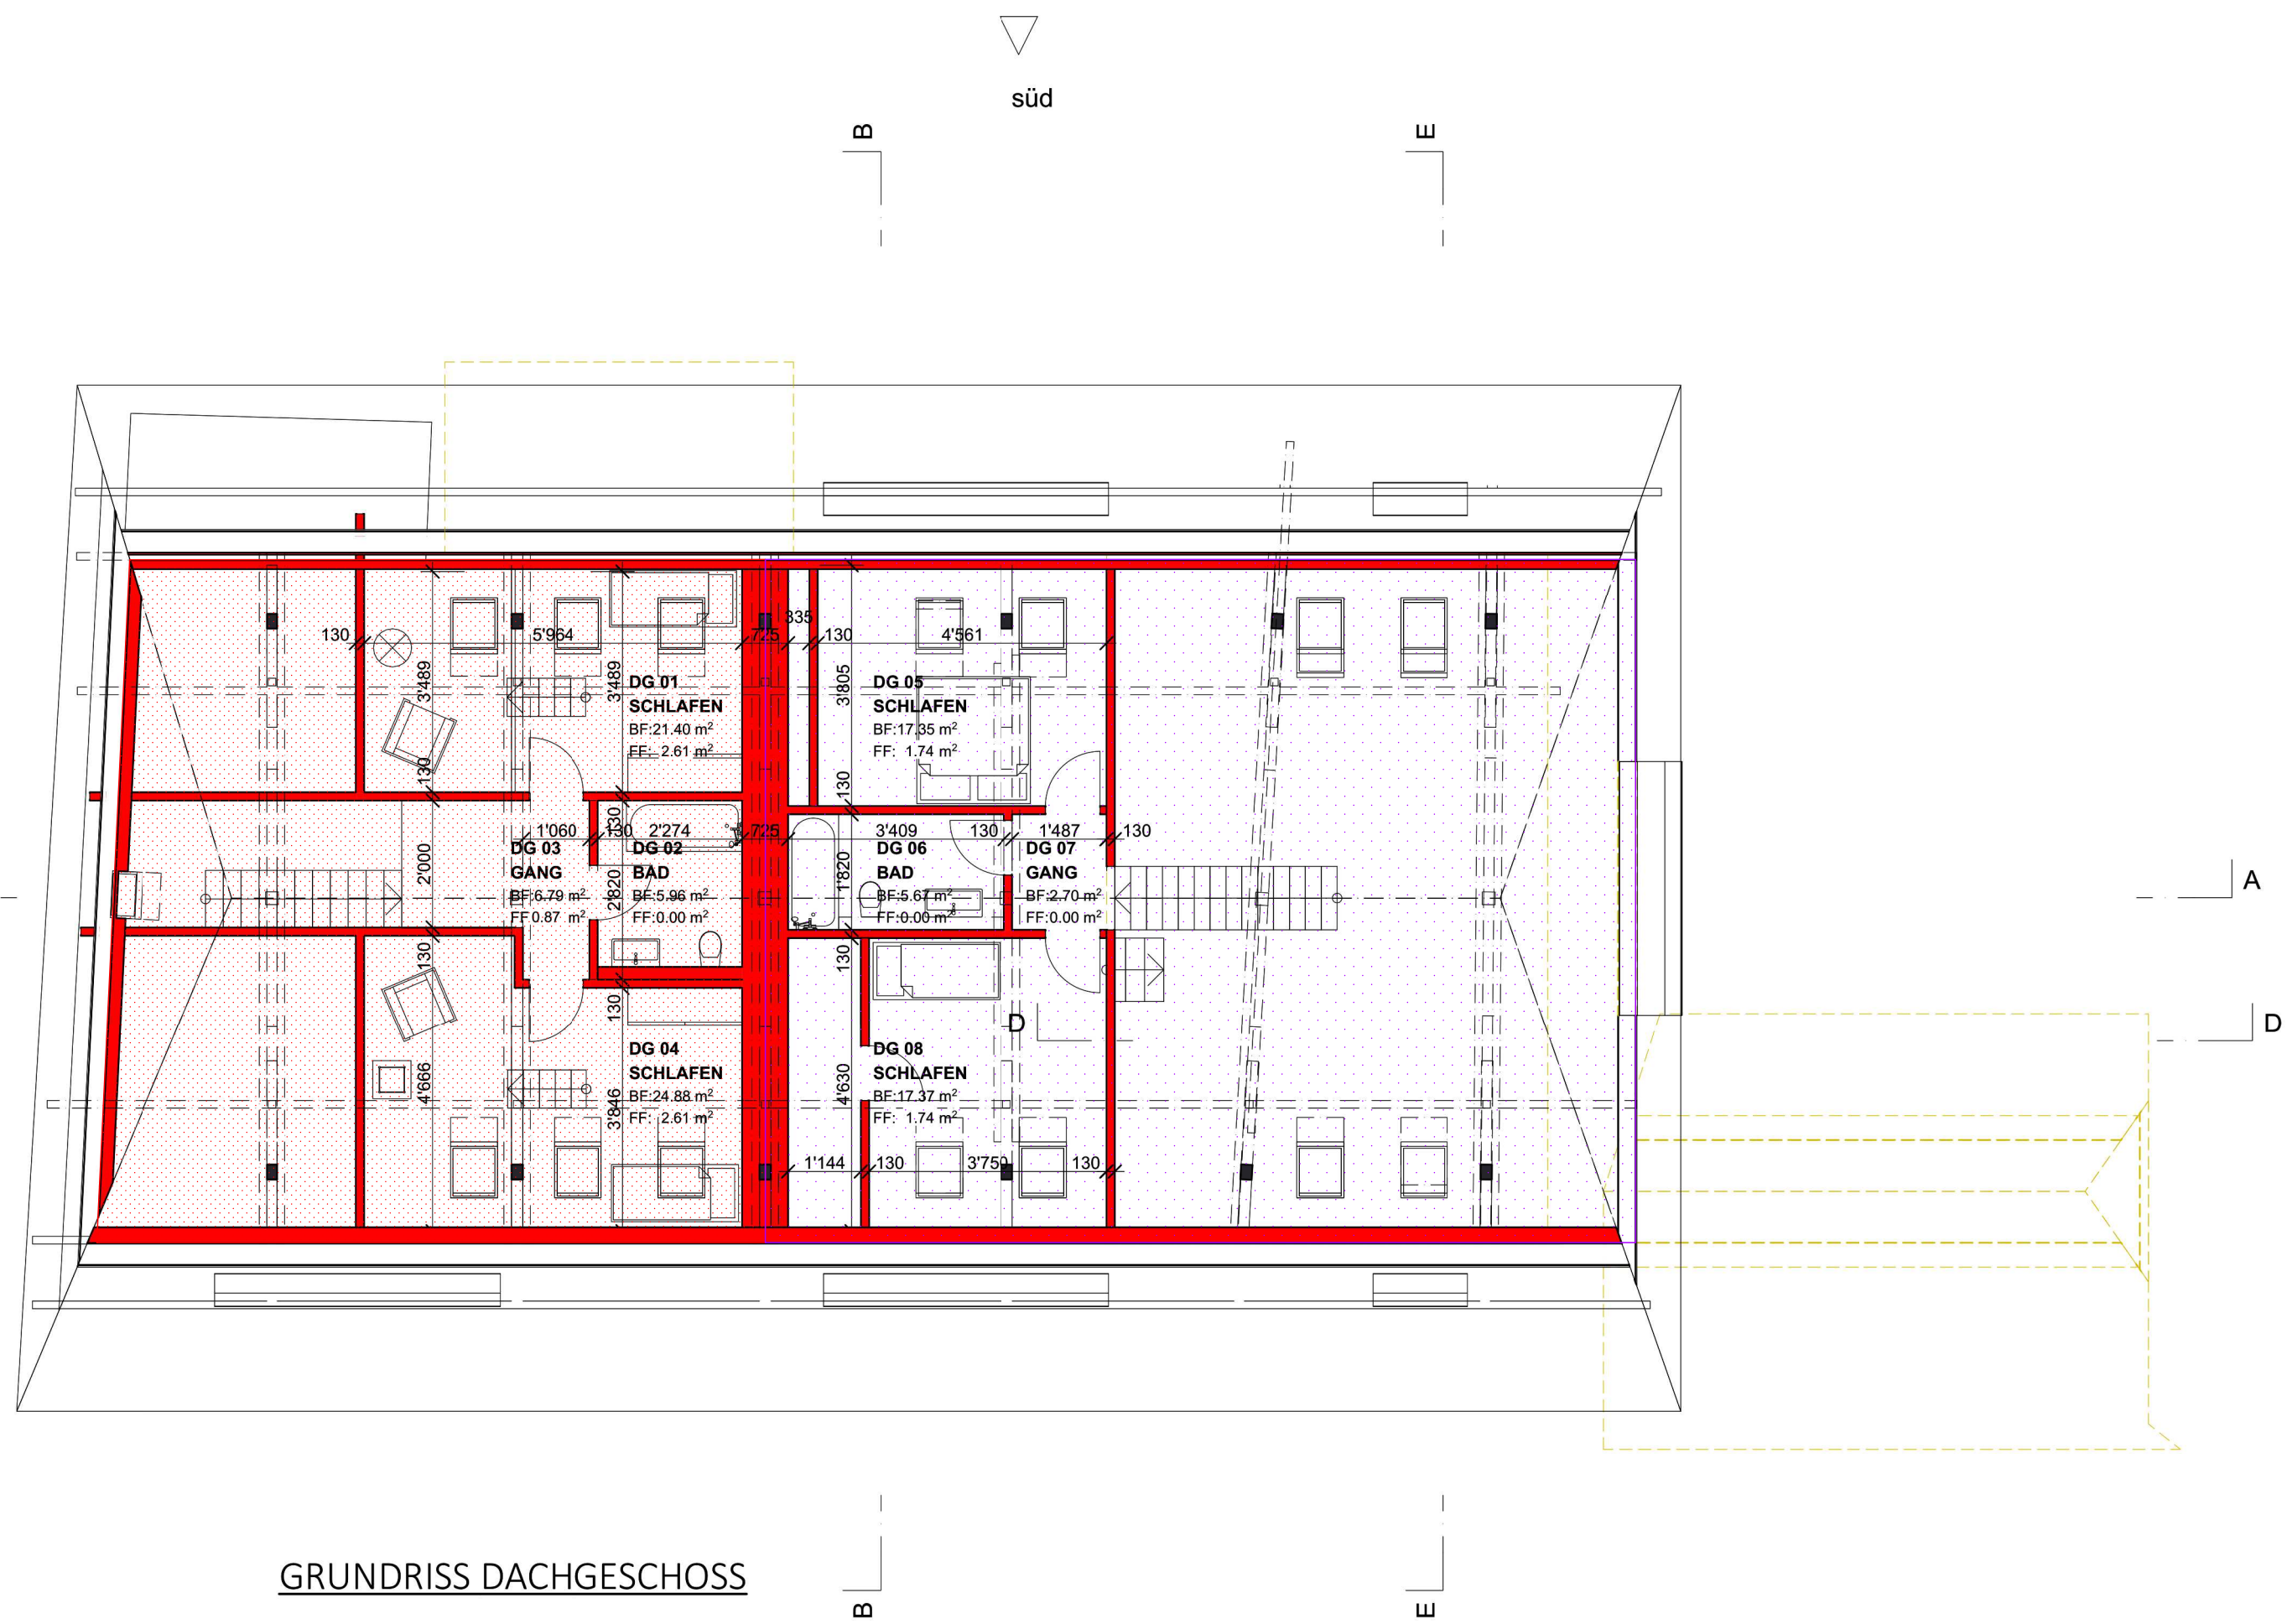

GRUNDRISS DACHGESCHOSS

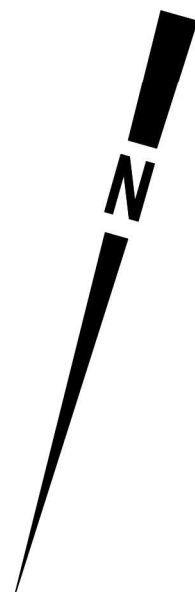

arttesa
DESIGNED & TAILORED

ARCHITEKTUR | INNENARCHITEKTUR
ARCHITECTURE | ARCHITECTURE D'INTERIEUR



OBJEKT:	WIEDMER, FINSTERHENNEN
PLAN:	GRUNDRISS
PROJEKT-NR:	18062
MASSSTAB:	1:100
FORMAT:	1050/594
GEZEICHNET:	LUA
DATUM:	29.03.2019
REVIDIERT:	26.09.2019 10.03.2020
26.03.2020	16.06.2020

DIE BAUHERRSCHAFT: _____
ORT/DATUM: _____
DER PROJEKVERFASSER: _____
ORT/DATUM: _____

LEGENDE:

BESTAND
ABBRUCH
NEUBAU



arttesa ag
Wasserwerkstrasse 20
CH - 3011 Bern
info@arttesa.ch

arttesa sa
Rue du Parc
CH - 1207 Genève
T +41 22 735 38 22
www.arttesa.ch

The smart way to excellence.